


ピット平面図 S=1/30

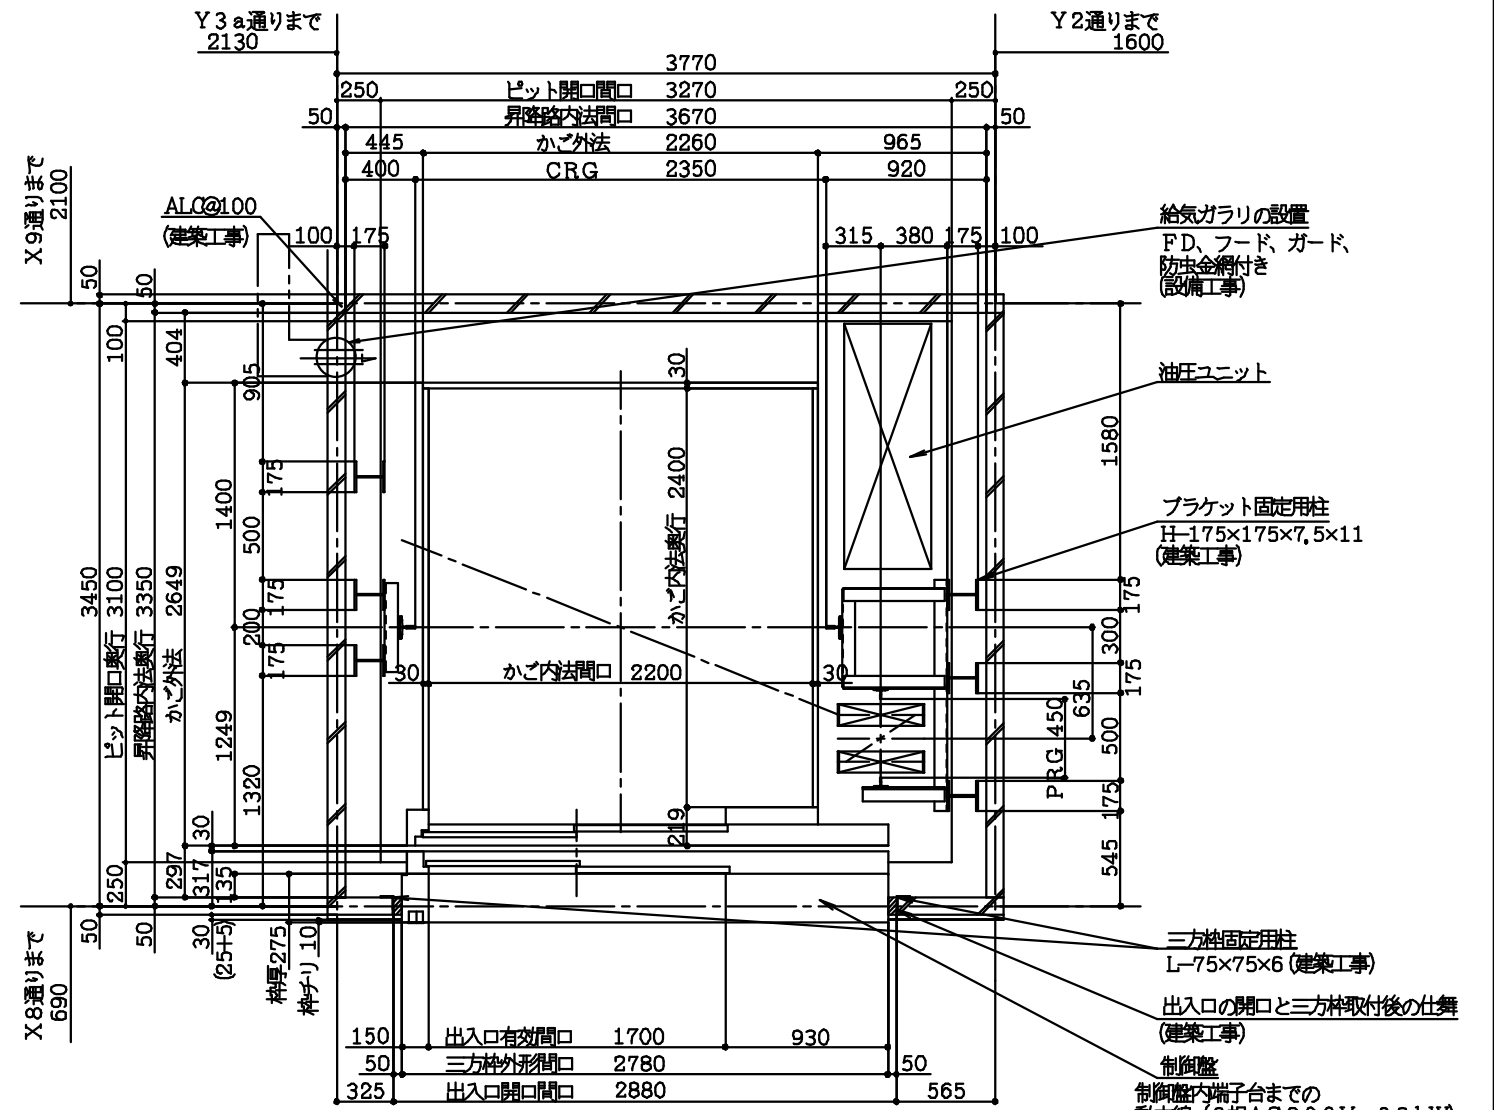

1階昇降路平面図 S=1/30

MEMO

大澤工業株式会社  
 HEAD OFFICE 730 YAMABISHI  
 TOYAMA, JAPAN  
 OFFICE (03) 469-8111  
 ZACHRY BUILDING 140-8-3336  
 CHANSEI OFFICE  
 TOKYO (03) 3496-3100

Director	Design	Drawing

Name of Construction Work	Completion Date of Work
荷物用エレベータ 設置工事	
Name of Drawing	Scale
ピット平面図・1階昇降路平面図	1/30

No.