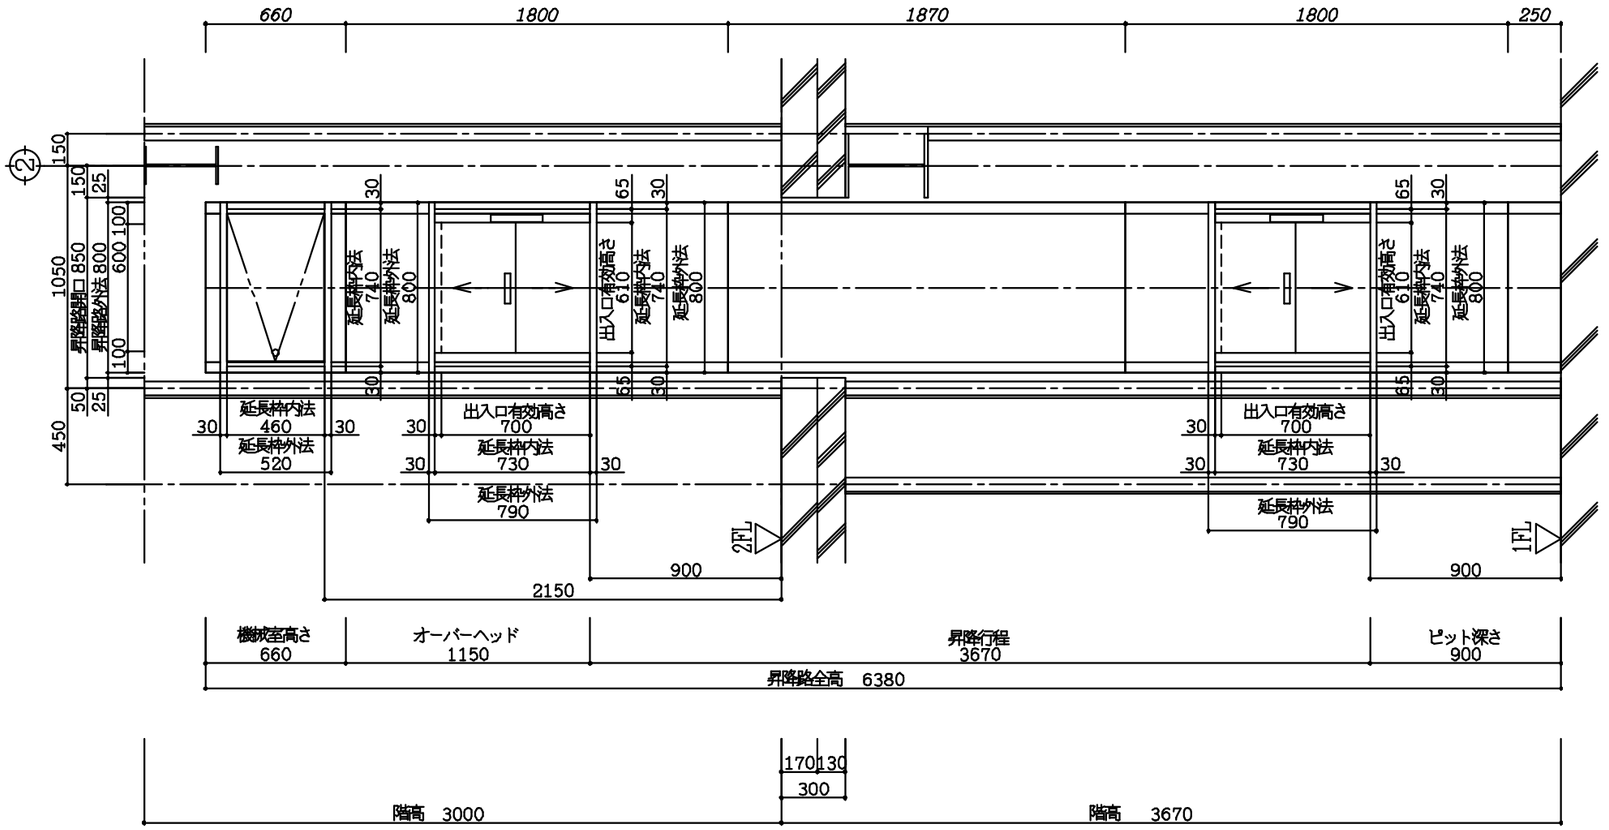

昇降路断面図　S＝1／20

MEMO

大澤工業株式会社

HEAD OFFICE
Y36 TAKAHIZUKI
FUCHUMACHI
TOYAMA,JAPAN

OFFICE (076) 468-2111
FACSIMILE (076) 468-2136
BRANCHI OFFICE
TOKYO (03) 3498-3508

Director	Design	Drawing	Name of Construction Work	Completion Date of Work	No.
			パッケージタイプダムウェイター　IOS−600型　設置工事		
			Name of Drawing 昇降路断面図	Scale 1／20	